


# CIMETIERE DE GAHARD

## LEGENDE

- Emplacement bâti
- Emplacement en pleine terre
- Emplacement projeté simple
- Emplacement réservé simple
- Limite de carrés
- Emplacement en terre non matérialisé

A titre indicatif :

- Pied de tombe
- Equipement funéraire communal

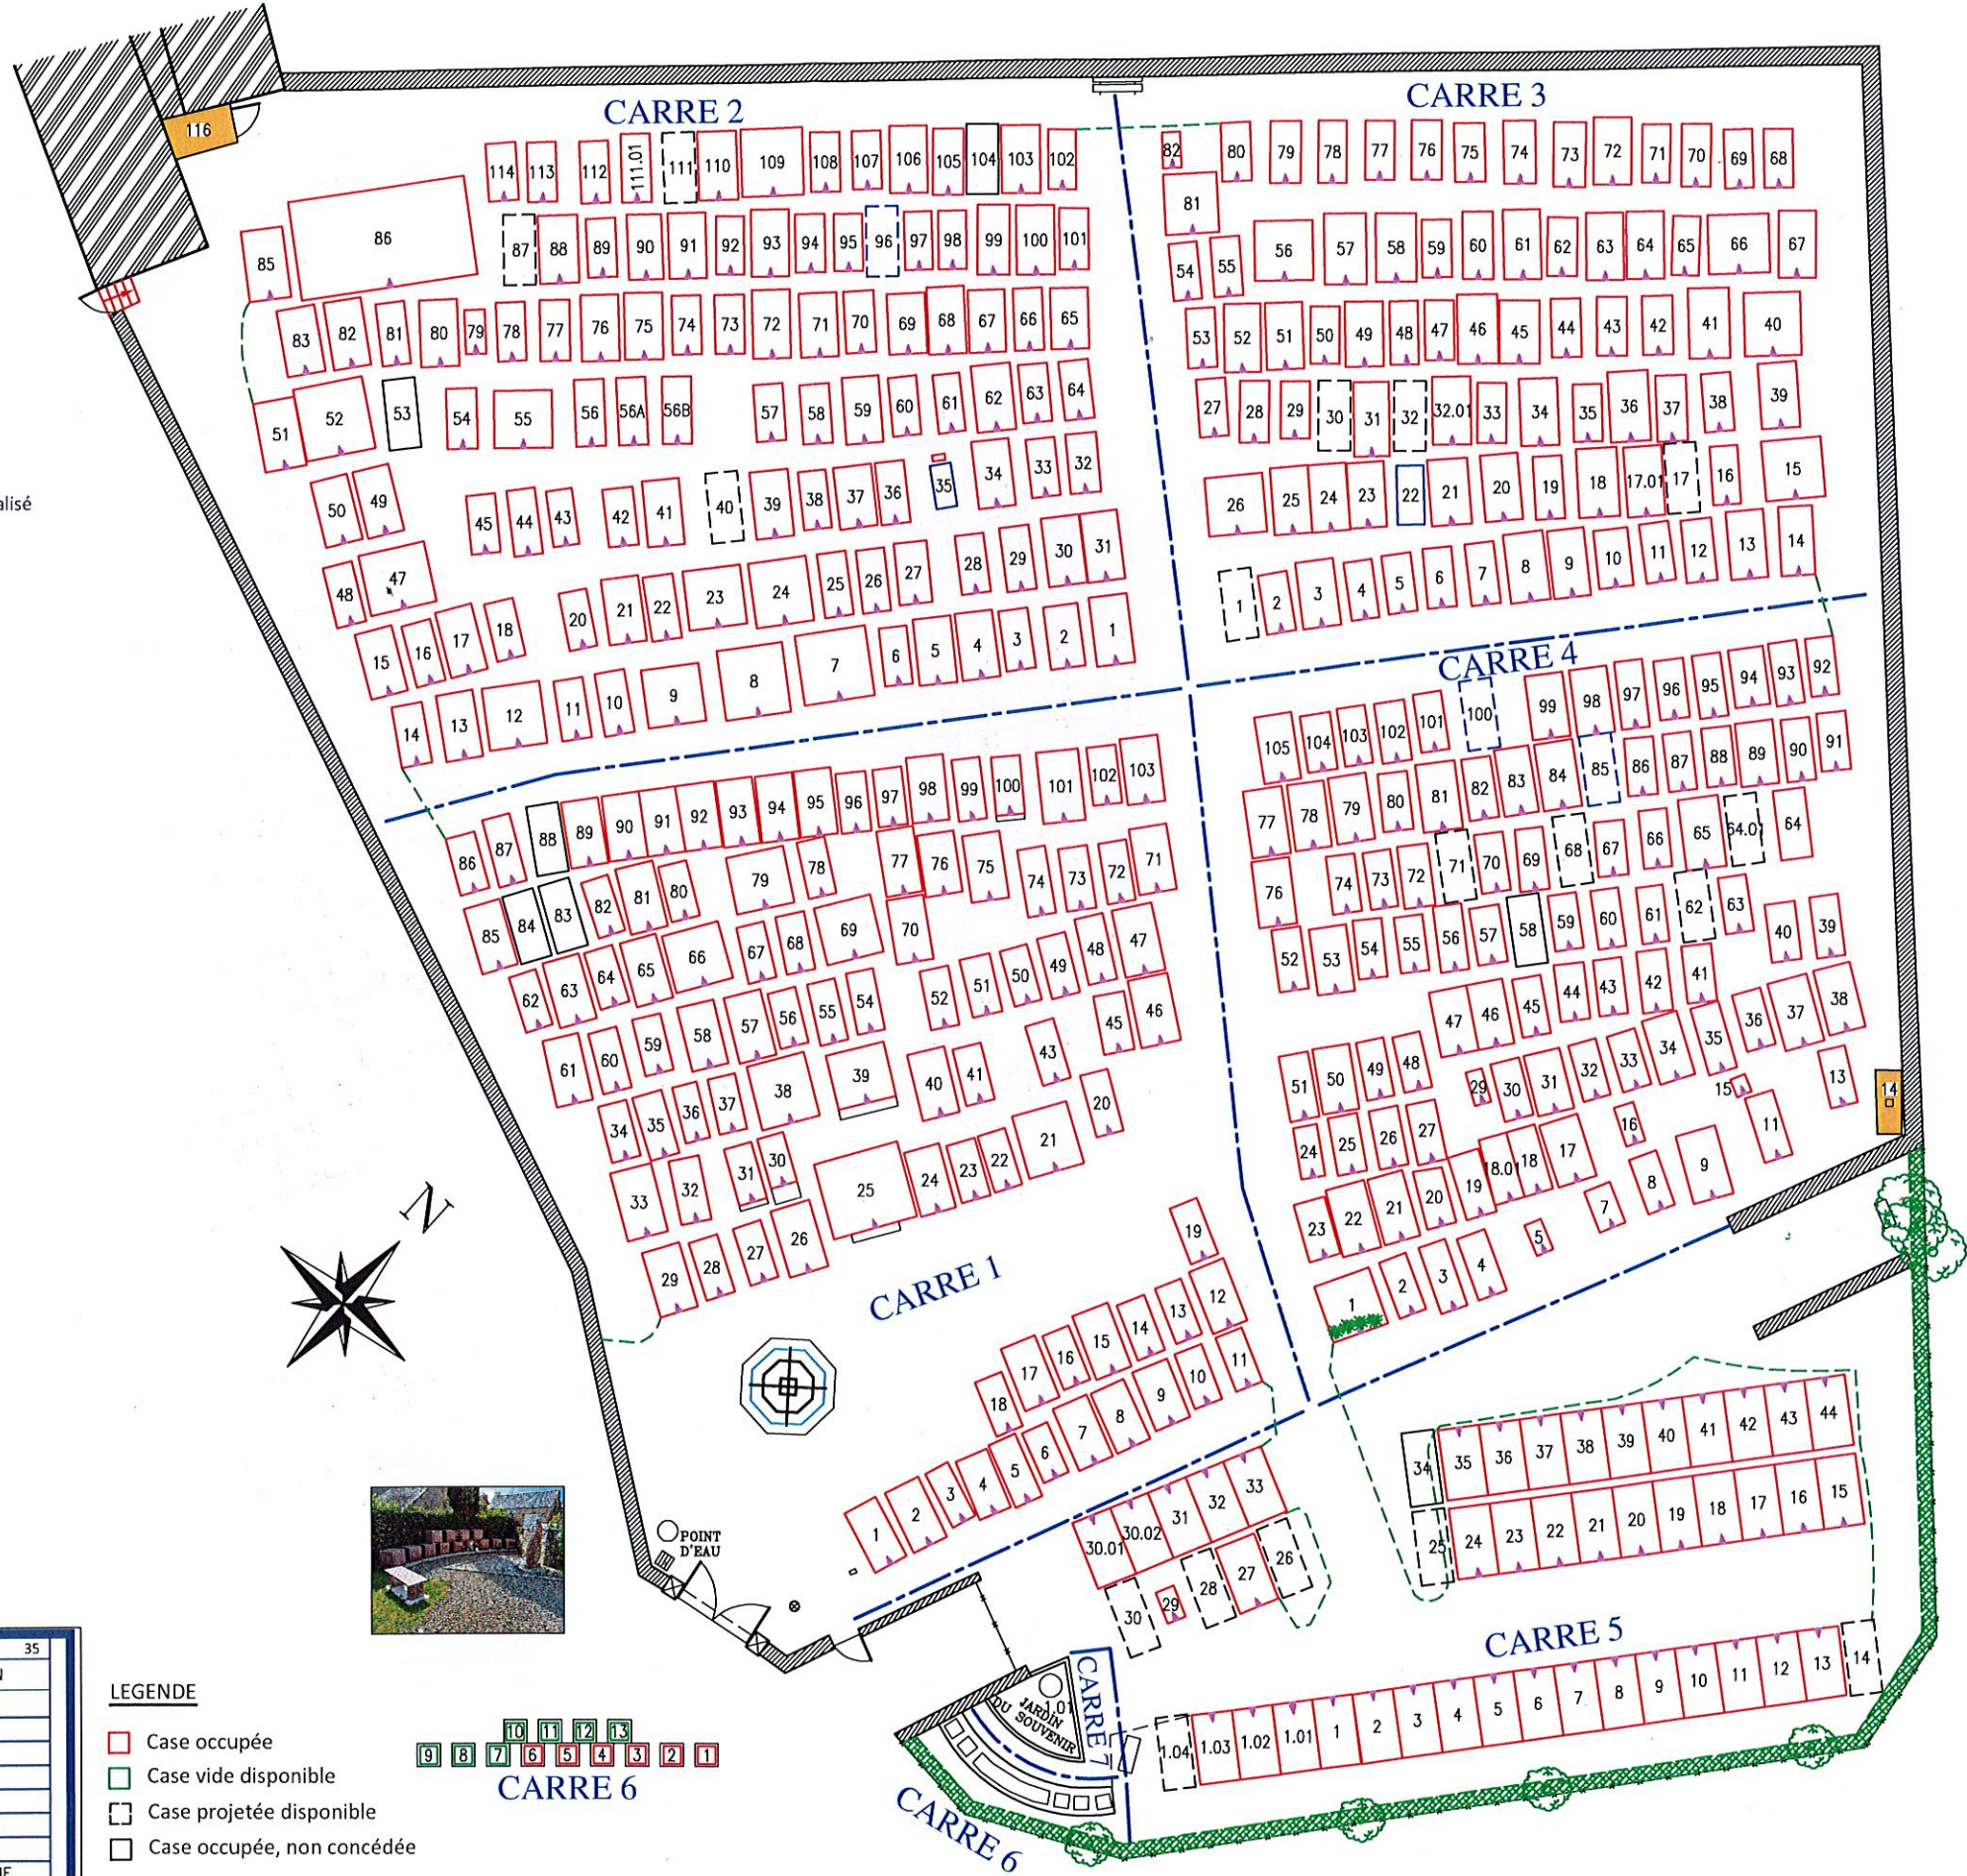

## LEGENDE

- Case occupée
- Case vide disponible
- Case projetée disponible
- Case occupée, non concédée

|                             |      |              |
|-----------------------------|------|--------------|
| GAHARD                      |      | 35           |
| GROUPE<br>ELABOR            | ITV  | INTERVENTION |
|                             | ATC  | PB           |
|                             | ITC  | ELABOR       |
|                             | MAJT | JPB          |
|                             | MAJD | VL           |
|                             | SDC  | ML           |
| LIV                         |      | CB           |
| 19/09/2024                  |      |              |
| PLAN REDUIT POUR PHOTOCOPIE |      |              |
| DOSSIER N°: 20230564AGEP35  |      |              |